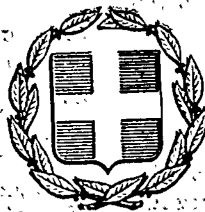


ΕΦΗΜΕΡΙΣ ΤΗΣ ΚΥΒΕΡΝΗΣΕΩΣ
ΤΗΣ ΕΛΛΗΝΙΚΗΣ ΔΗΜΟΚΡΑΤΙΑΣ

ΕΝ ΑΘΗΝΑΙΣ
ΤΗ 7 ΣΕΠΤΕΜΒΡΙΟΥ 1979

ΤΕΥΧΟΣ ΤΕΤΑΡΤΟΝ

ΑΡΙΘΜΟΣ ΦΥΛΛΟΥ
466

ΠΕΡΙΕΧΟΜΕΝΑ

ΑΠΑΛΛΟΤΡΙΩΣΕΙΣ

ΑΠΟΦΑΣΕΙΣ

Περὶ ἀναγκαστικῆς ἀπαλλοτριώσεως ἀκινήτων γιὰ διάνοιξη ὁδοῦ πρὸς μνημεῖο πεσόντων Ἀστυνομικῶν τῆς κοινότητας Πάου, Ν. Ἀχαΐας. 1

Περὶ ἀναγκαστικῆς ἀπαλλοτριώσεως ἀκινήτου ὑπὲρ τῆς Κοινότητας Φόδελε στὸ Ν. Ἡρακλείου. 2

Περὶ ἐπικυρώσεως ἐκθέσεως καθορισμοῦ ὁριογραμμῶν αἰγιαλοῦ καὶ παραλίας στὴ θέση «ΚΑΛΑΘΑ» Χωραφακίων πρὸ ἰδιοκτησίας Γ. Βλαμάκη, Ν. Χανίων. ... 3

ΑΝΑΚΟΙΝΩΣΕΙΣ

Περὶ ἀνακοινώσεως παρακαταθέσεως ἀποζημιώσεως γιὰ ἀπαλλοτρίωση ἀκινήτων πρὸς κατασκευὴ τοῦ στραγγιστικοῦ δικτύου ὁδοποιίας τοῦ ἔργου ἀξιοποιήσεως περιοχῆς Βαλύρας — Σκάλας — Ἁγίου Φλώρου, Νομοῦ Μεσσηνίας. 4

Περὶ ἀνακοινώσεως παρακαταθέσεως ἀποζημιώσεως ἀπὸ ἀναγκαστικὴ ἀπαλλοτρίωση ἀκινήτων γιὰ τὴν κατασκευὴ καὶ ἀσφαλτόστρωση τῆς ἐπαρχιακῆς ὁδοῦ Πλάκας — Πολλωνίων νήσου Μήλου. 5

Περὶ εἰδοποιήσεως παρακαταθέσεως ἀπὸ τὴ ΔΕΗ ἀποζημιώσεως γιὰ ἀναγκαστικὴ ἀπαλλοτρίωση ἀκινήτων καὶ σύσταση δουλείας στὸν Νομὸ Κιλκίς. Γ.Μ. 150 KV Κιλκὶς — Σερρῶν. 6

ΑΠΑΛΛΟΤΡΙΩΣΕΙΣ

ΑΠΟΦΑΣΕΙΣ

Ἀριθ. Α. 20366 (1)

Περὶ ἀναγκαστικῆς ἀπαλλοτριώσεως ἀκινήτων, γιὰ διάνοιξη ὁδοῦ πρὸς μνημεῖο πεσόντων Ἀστυνομικῶν τῆς κοινότητας Πάου, Ν. Ἀχαΐας.

Ο ΝΟΜΑΡΧΗΣ ΑΧΑΪΑΣ

Μὲ τὴν Α. 20366/29.6.1979 ἀπόφαση τοῦ Νομάρχη Ἀχαΐας, ποὺ ἐκδόθηκε σύμφωνα μὲ τὶς διατάξεις τῶν ἄρθρων 206 καὶ 207 τοῦ Δημοτ. καὶ Κοιν. Κώδικα, σὲ συνδυασμὸ μὲ τὶς διατάξεις τοῦ Ν.Δ. 797/1971 «περὶ ἀναγκαστικῶν ἀπαλλοτριώσεων» ἐγκρίθηκε ἡ ἀπόφαση τοῦ Κοινοτ. Συμβουλίου Πάου ἀριθ. 34/1978 περὶ ἀναγκαστικῆς ἀπαλλοτριώσεων, ἀκινήτων ὑπὲρ καὶ μὲ δαπάνη τῆς κοινότητας Πάου, ἰδιοκτησίας τῶν Νικολ. Σταυροπούλου μ2 76, Γεωρ. Τάγαρη μὲ μ2 80, Ἀλεξ. Ἀλεξοπούλου μ2 64, Κων. Γιαλελῆ μ2 256, Σπηλ. Εὐμορφου μ2 184, Βασ. Γιαλελῆ μ2 76, Δημ. Τετζῆ μ2 98, ἐκκλησίας Τίμιος Πρόδρομος μ2 100, Γρηγ. Μαραβέλη μ2 221, Γεωργ. Ἀσημακοπούλου μ2 90, Φώνη Χριστοδουλοπούλου μ2 220, Ἀγγ. Ἀποστολοπούλου μ2 195, Ἀγγ. Ἀποστολοπούλου 6 καρυδιὲς μικρές, Δημ. Σπανοῦ μ2 57, Λουκᾶ Καλαβέσιου μ2 57, Θεοδ. Τάγαρη μ2 82,50, Γεωργ. Σπηλιοπούλου μ2 82.50, Εὐστ. Κυριακοπούλου μ2 95, Μαρ. Παπαχαραλάμπους μ2 52.50, Νικ. Παπαδοπούλου μ2 40, Κωνσταντίνου Τσούνη μ2 70, Δημ. Τερζῆ μ2 480, Θεοδώρου Ἀναστασοπούλου μ2 100, Λουκᾶ Καλαβέσιου μ2 468, Ἀθ. Γιαννοπούλου μ2 276, Βασ. Γιαλελῆ μ2 138, Σπυρ. Βγενοπούλου μ2 270, Εὐτ. Κυριακοπούλου μ2 612, Γεωργ. Σαμαρτζῆ μ2 240, Μαρ. Μαραβέλη μ2 558, Γαρυφ. Βγενοπούλου μ2 240, Χρ Ἀλεβίζου μ2 360 Γεωρ. Τάγαρη μ2 240, Θεοδ. Σιέτου μ2 552, Ἀλεξ. Τάγαρη μ2 306, Γαλάνη Παπαχρήστου μ2 294, Μαρ. Παπαχαραλάμπους μ2 72 καὶ Νικ. Παπαδοπούλου μ2 450, ἀντὶ συνολικοῦ ποσοῦ δρχ. 101.240, γιὰ τὴν ἐκτέλεση τοῦ ἔργου διανοίξεως ὁδοῦ πρὸς μνημεῖο πεσόντων Ἀστυνομικῶν.

Πάτραι, 29 Ἰουνίου 1979

Ὁ Νομάρχης
ΝΙΚΟΛΑΟΣ ΧΑΝΟΣ

Ἀριθ. ΕΣ. 16784 (2)

Περὶ ἀναγκαστικῆς ἀπαλλοτριώσεως ἀκινήτου ὑπὲρ τῆς Κοινότητας Φόδελε στὸ Ν. Ἡράκλειου

Ο ΝΟΜΑΡΧΗΣ ΗΡΑΚΛΕΙΟΥ

Ἔχοντας ὑπόψη:

1. Τὶς διατάξεις τῶν ἄρθρων 206 καὶ 207 τοῦ Δημοτικοῦ καὶ Κοινοτικοῦ Κώδικος.
2. Τὶς διατάξεις τοῦ Ν.Δ. 797/1971 «περὶ ἀναγκαστικῶν ἀπαλλοτριώσεων» σὲ συνδυασμὸ μὲ τὶς διατάξεις τοῦ Ν.Δ. 532/1970 καὶ τοῦ Β.Δ. 189/1972, σύμφωνα μὲ τὶς ὁποῖες, ὁ Νομάρχης εἶναι ἁρμόδιος, γιὰ τὴν ἔγκριση ἀποφάσεων Δημοτικῶν καὶ Κοινοτικῶν Συμβουλίων, περὶ κηρύξεως ἀναγκ. ἀπαλλοτριώσεως ἀκινήτου, ἀνεξάρτητα ἀπὸ τὸ ποσὸ ποὺ ἀνέρχεται ἡ ἀξία του.
3. Τὴ Γενικὴ Διαταγὴ τοῦ Ὑπουργείου Ἐσωτερικῶν μὲ ἀριθμὸ 24.463/Γ.Δ:76/16.3.1976 «περὶ τοῦ ἁρμοδίου Κεντρικοῦ ἢ Περιφερειακοῦ Ὀργάνου, διὰ τὴν ἄσκησιν ἁρμοδιοτήτων Π.Δ. 933/1975».
4. Τὴν ἀπόφαση τοῦ Κοιν. Συμβουλίου Φόδελε, μὲ ἀριθμὸ 17/1979 περὶ ἀναγκ. ἀπαλλοτριώσεως ἀκινήτου, ἐκτάσεως 1.860,1 τετρ. μέτρων συνιδιοκτησίας εἴκοσι (20)

δημοτῶν, γιὰ τὴ δημιουργία κοινοτικοῦ χώρου πρασίνου, ὅπως εἰδικότερα ὁρίζεται στὴν ἀπόφαση.

5. Τὸ ἀπὸ 20 Ἰουνίου 1979 πρακτικὸ συνεδριάσεως τῆς Ἐπιτροπῆς τοῦ ἄρθρου 207 τοῦ Δ.Κ.Κ. ἀπὸ τὸ ὁποῖο προκύπτει ὅτι ὑπάρχει «δημοσία ὠφέλεια» γιὰ τὴν ἀναγκ. ἀπαλλοτρίωση τοῦ ἀνωτέρω ἀκινήτου.

6. Τὴν ἀπὸ 26.8.1978 ἔκθεση τῆς Ἐπιτροπῆς τοῦ ἄρθρου 9 τοῦ ἀπὸ 15-6-18.7.1955 Β.Δ. καὶ τὸ τοπογραφικὸ διάγραμμα τοῦ ἀκινήτου ὑπὸ κλίμακα 1 : 200 ποὺ ἔχει συντάξει ὁ τοπογράφος Μηχανικὸς Ἀλεξ. Γολοβάνης καὶ ἔχει θεωρήσει ὁ προϊστάμενος τῆς ΤΥΔΚ στὶς 25.8.1978 καθὼς καὶ τὸν ἀπὸ 25.8.1978 κτηματολογικὸ πίνακα, ποὺ ἔχει συντάξει ἐπίσης ὁ τοπογράφος μηχανικὸς τῆς ΤΥΔΚ Ἀλεξ. Γολοβάνης.

7. Ὅλα τὰ στοιχεῖα ποὺ ὑπάρχουν μέσα στὸ σχετικὸ φάκελλο, ἀποφασίζουμε :

1. Ἐγκρίνουμε τὴν ἀπόφαση τοῦ Κοιν. Συμβουλίου Φόδελε, μὲ ἀριθμὸ 17/1979 περὶ ἀναγκαστικῆς ἀπαλλοτριώσεως ἀκινήτου ἐκτάσεως 1860,61 τετρ. μέτρων, ποὺ βρίσκεται στὴν ἕδρα τῆς Κοινότητας, συνιδιοκτησίας τῶν παρακάτω δημοτῶν :

1. Ἐμμανουὴλ Βεργῆ τοῦ Γεωργίου.
2. Νικολάου Ζερβοῦ τοῦ Γεωργίου.
3. Ζαχάρως Θεοτόκη χήρας Νικολάου.
4. Κληρονόμων Κων. Καλαϊτζάκη τοῦ Γεωργίου.
5. Μύρωνος Κλίνη ἢ Κλινάκη τοῦ Γεωργίου.
6. Κληρονόμων Στυλιανοῦ Λαμπράκη Μιχαήλ.
7. Αἰκατερίνης Μελισσείδου χήρας Ἐμμανουήλ.
8. Ἰωάννου Μελισσώτη τοῦ Δημητρίου.
9. Νικολάου Μελισσώτη τοῦ Δημητρίου.
10. Κληρονόμων Ἀντ. Παγωμένου τοῦ Ἐμμανουήλ.
11. Γεωργίου Πενταράκη τοῦ Μιχαήλ.
12. Γεωργίου Παντερῆ τοῦ Ἐμμανουήλ.
13. Ἐμμανουὴλ Πονηράκη τοῦ Γεωργίου.
14. Κληρονόμων Εὐαγγελίας Πουλάκη τοῦ Γεωργίου.
15. Κληρονόμων Ἰωάννου Ρασούλη τοῦ Κων/νου.
16. Γεωργίας Φλουρῆ συζ. τοῦ Νικολάου.
17. Ἀριστ. Χνάρη τοῦ Χαραλάμπους.
18. Μαρίας Χρηστάκη συζ. τοῦ Χαραλάμπου.
19. Ἀλεξάνδρας Κανάκη Χηρ. Γεωργίου.
20. Κληρονόμων Περ. Γραμματικάκη τοῦ Ἰωάννη.

Γιὰ τὴ δημιουργία χώρου πρασίνου καὶ τὴν προστασία τοῦ κατάφυτου ἀπὸ πλατάνια τοπίου ἀπὸ τὴν καταστροφή.

2. Ἡ ἀναγκ. ἀπαλλοτρίωση κηρύσσεται ὑπὲρ καὶ μὲ δαπάνες τῆς Κοινότ. Φόδελε. Ἡ ἀποζημίωση θὰ καταβληθεῖ στοὺς δικαιούχους, σύμφωνα μὲ τὶς διατάξεις τοῦ Ν. Δ. 797/1971, χωρὶς νὰ ἀποκλείεται ὁ συμβιβαστικὸς καθορισμός της.

Ἡ ἀπόφαση αὐτὴ νὰ δημοσιευθεῖ στὴν ἐφημερίδα τῆς Κυβερνήσεως.

Ἡράκλειο, 27 Ἰουνίου 1979

Ὁ Νομάρχης
ΣΠ. ΤΣΙΡΚΑΣ

Ἀριθ. Ο.Ε. 10094 (3)

Περὶ ἐπικυρώσεως ἐκθέσεως καθορισμοῦ ὁριογραμμῶν αἰγιαλοῦ καὶ παραλίας στὴ θέση «ΚΑΛΑΘΑ» χωραφακίων πρὸ ἰδιοκτησίας Γ. Βλαχάκη.

ΟΝΟΜΑΡΧΗΣ ΧΑΝΙΩΝ

Ἔχοντας ὑπόψη :

1. Τὶς διατάξεις τοῦ Ν. 3200/1955 «περὶ διοικητικῆς ἀποκεντρώσεως», ὅπως ἰσχύουν σήμερα.

2. Τὶς διατάξεις τοῦ Α.Ν. 2344/1940 «περὶ αἰγιαλοῦ καὶ παραλίας» καὶ τὶς διατάξεις τοῦ Α.Ν. 263/1968 «περὶ τροποποιήσεως καὶ συμπληρώσεως τῶν διατάξεων περὶ Δημοσίων Κτημάτων».

3. Τὴν ἀπὸ 28 Ἀπριλίου 1979 ἔκθεση τῆς Ἐπιτροπῆς καθορισμοῦ τῶν ὁρίων τοῦ αἰγιαλοῦ τῆς Οἰκον. Ἐφορίας Χανίων μὲ τὸ τοπογραφικὸ διάγραμμα τῆς ἀνωτέρω περιοχῆς, ποὺ συνοδεύει τὴν ἔκθεση.

4. Τὴ 1872/390/79 ἀπὸ 6.6.1979 σύμφωνη γνώμη τοῦ Γ.Ε. Ναυτικοῦ, ἀποφασίζουμε :

Ἐπικυρώνουμε τὴν ἀπὸ 28.4.1979 ἔκθεση τῆς Ἐπιτροπῆς καθορισμοῦ τῶν ὁρίων τοῦ αἰγιαλοῦ μὲ τὴν ὁποία καθορίστηκε ἡ ὁριογραμμὴ αἰγιαλοῦ καὶ παραλίας στὴν περιοχὴ «ΚΑΛΑΘΑ» χωραφακίων πρὸ τῆς ἰδιοκτησίας Γ. Βλαχάκη καθὼς καὶ τὸ τοπογραφικὸ διάγραμμα ποὺ συνοδεύει τὴν ἔκθεση αὐτή.

Ἡ ἀπόφαση αὐτὴ μαζὶ μὲ τὴν ἔκθεση νὰ δημοσιευθοῦν στὴν Ἐφημερίδα τῆς Κυβερνήσεως.

Χανιά, 6 Ἰουλίου 1979

Ὁ Νομάρχης
ΓΕΩΡΓΙΟΣ Α. ΧΑΡΑΛΑΜΠΟΠΟΥΛΟΣ

ΕΚΘΕΣΙΣ

Ἐπιτροπῆς καθορισμοῦ τῶν ὁρίων τοῦ αἰγιαλοῦ καὶ παραλίας.

Ἐν Χανίοις σήμερον τὴν 28ην Ἀπριλίου 1979 ἡ κατὰ Νόμον ἁρμοδία Ἐπιτροπὴ καθορισμοῦ τῶν ὁρίων τοῦ αἰγιαλοῦ καὶ παραλίας ἀποτελουμένη ἀπὸ τούς:

α) Γεώργιον Μαρκάκην Οἰκον. Ἔφορον Χανίων.

β) Μιχαὴλ Μηνάτσην, Λιμενάρχην Χανίων.

γ) Φώτιον Σκουλούδην, Πολ. Μηχ/κὸν, Ἀναπληρωτὴν Δ/ντὴν Δ.Τ.Υ. Χανίων συνελθοῦσα ἐν τῷ καταστήματι τῆς Οἰκον. Ἐφορίας Χανίων καὶ λαβοῦσα ὑπ' ὄψιν :

1. Τὴν ἀπὸ 3.5.1978 αἴτηση Γεωργίου Βλαχάκη περὶ προσδιορισμοῦ ὁριογραμμῶν αἰγιαλοῦ καὶ παραλίας εἰς τὴν περιοχὴν «ΚΑΛΑΘΑ» Ἀκρωτηρίου Χανίων.

2. Τὰ διαγράμματα τῆς ἐν λόγῳ περιοχῆς συνταχθέντα ὑπὸ Ἰωάνν. Παπαδάκη Ἀρχ/νος Μηχανικοῦ.

3. Τὴν διάταξιν τοῦ ἄρθρου 5 τοῦ Α.Ν. 263/1968 «περὶ τροποποιήσεως καὶ συμπληρώσεως τῶν διατάξεων περὶ Δημοσίων κτημάτων καὶ τὴν διάταξιν τοῦ ἄρθρου 2 τοῦ Α.Ν. 2344/1940 περὶ αἰγιαλοῦ καὶ παραλίας, καθ' ἣν ὁ καθορισμὸς τῆς ὁριογραμμῆς τοῦ αἰγιαλοῦ γίνεται ἐπὶ τοπογραφικοῦ καὶ ὑψομετρικοῦ διαγράμματος, χαρασσομένης ἐπ' αὐτοῦ ἐρυθρᾶς γραμμῆς διὰ τὴν ὁριογραμμὴν τοῦ αἰγιαλοῦ καὶ τὸ ὅτι εἰς περίπτωσιν καθ' ἣν ἕνεκα προσχώσεων ἢ ἄλλων αἰτίων εἶναι ἐμφανὲς ὅτι καθ' ὃν χρόνον ἐνεργεῖται ὁ καθορισμὸς ὁ αἰγιαλὸς εἶναι διάφορος τοῦ εἰς τὸ παρελθὸν τοιούτου κ.λπ. δύναται νὰ καθορισθῇ ἡ παλαιὰ θέσις τοῦ αἰγιαλοῦ ἢ ὑφισταμένη μέχρι μὲν τοῦ ἔτους 1884, ἐὰν ὑφίστανται κατοχαὶ ἰδιωτῶν, καὶ πρότερον δὲ ἐὰν δὲν ὑφίστανται τοιαῦται, ἡ Ἐπιτροπὴ προβαίνει εἰς τὸν καθορισμὸν τοῦ παλαιοῦ αἰγιαλοῦ χαρασσομένης ἐπὶ τοῦ διαγράμματος κυανῆς γραμμῆς.

4. Τὰ ἐκ τῆς ἐνεργηθείσης τὴν 28.4.1979 τελευταίας αὐτοψίας προκύψαντα στοιχεῖα κατόπιν καὶ τοῦ ὑπ' ἀριθμ. Φ. 187.2/252/79 τῆς 6.4.1979 ἐγγράφου Γ.Ε.Ν.

5. Ὅτι στὴν ἴδια περιοχὴ ἔχει καθορισθεῖ ἡ ὁριογραμμὴ τοῦ αἰγιαλοῦ στὴν ἐν συνεχείᾳ πρὸς δυσμὰς περιοχὴ ὅπως σημειοῦται στὸ διάγραμμα, καθορίζει, ἐπὶ τοῦ ἀπὸ Σεπτεμβρίου 1977 τεθεωρημένου παρὰ τοῦ Δ/τοῦ Δ.Τ.Υ. Χανίων ἀπὸ 26.4.1979 συνημμένου διαγράμματος α) διὰ συνεχοῦς ἐρυθρᾶς πολυγωνικῆς γραμμῆς τὴν ὁριογραμμὴν τοῦ αἰγιαλοῦ ὑπὸ στοιχεῖα 1,2,3 ἕως καὶ 17 β) διὰ συνεχοῦς κιτρίνης πολυγωνικῆς γραμμῆς τὴν ὁριογραμμὴν τῆς παραλίας ὑπὸ στοιχεῖα 1', 2' ἕως καὶ 11' καὶ ἀπὸ 12' ἕως καὶ 15'.

Γίνεται μνεία ὅτι ὅλες οἱ κορυφὲς ἔχουν ἐξησφαλισθεῖ ἐκ μονίμων σταθερῶν σημείων τοῦ ἐδάφους (κτισμάτων, κολωνάκια μπετὸν κ.λπ.) ὅπως φαίνεται στὸ διάγραμμα καὶ ὅτι ὁ καθορισμός, στὸ τμῆμα τοῦτο, γίνεται γιὰ πρώτη φορά.

Ὁ Πρόεδρος (Ὑπογραφή)	Τὰ Μέλη (Ὑπογραφαί)

ΤΟΠΟΓΡΑΦΙΚΟΝ ΔΙΑΓΡΑΜΜΑ

ΙΔΙΟΚΤΗΣΙΑΣ ΓΕΩΡ. ΒΛΑΜΑΚΗ
ΕΙΣ ΠΑΡΑΛΙΑ: ΚΑΛΑΘΑ Ν. ΧΑΝΙΩΝ

ΕΠΙΦ. ΑΒΓ. . . ΣΤΑ 23.750.00 M^2
ΞΕΝΕΣ ΙΔΙΟΚΤΗΣ. 5.450.00 M^2
ΥΠΟΛ. 18.300.00 M^2

ΚΛΙΜΑΞ 1:500

ΧΑΝΙΑ ΣΕΠΤ. 1977

Ο ΣΥΝΤΑΞΑΣ

ΙΩΑΝΝΗΣ Γ. ΠΑΠΑ[illegible]
ΑΡΧΙΤΕΚΤΩΝ ΜΗΧΑΝΙΚΟΣ
Βασ. Γεωργίου 35
ΧΑΝΙΑ

ΚΑΘΟΡΙΣΜΟΣ ΟΡΙΟΓΡΑΜΜΩΝ ΑΙΓΙΑΛΟΥ & ΠΑΡΑΛΙΑΣ
ΓΙΑ ΠΡΩΤΗ ΦΟΡΑ ΩΣ Η ΑΠΟ 28-4-1979 ΕΚΘΕΣΙΣ ΤΗΣ ΕΠΙΤΡΟΠΗΣ
ΤΗΝ ΟΠΟΙΑ ΣΥΝΟΔΕΥΕΙ ΤΟ ΠΑΡΟΝ ΔΙΑΓΡΑΜΜΑ

ΟΡΙΟΓΡΑΜΜΗ ΑΙΓΙΑΛΟΥ ΕΡΥΘΡΑ
ΟΡΙΟΓΡΑΜΜΗ ΠΑΡΑΛΙΑΣ ΚΙΤΡΙΝΗ

ΧΑΝΙΑ 28-4-79

Η ΕΠΙΤΡΟΠΗ

α)
β) [illegible]
γ) ΦΩΤ. ΣΚΟΥΛΟΥΔΑΚΗΣ
ΠΟΛ. ΜΗΧ/ΚΟΣ

ΕΠΑΛΗΘΕΥΘΗΚΕ Η ΑΚΡΙΒΕΙΑ
ΤΗΣ ΑΠΟΤΥΠΩΣΕΩΣ ΕΠΙΠΕΔΟΥ
ΧΑΝΙΑ 26/4/1979
Ο Δ/ΤΗΣ Δ.Τ.Υ. ΧΑΝΙΩΝ

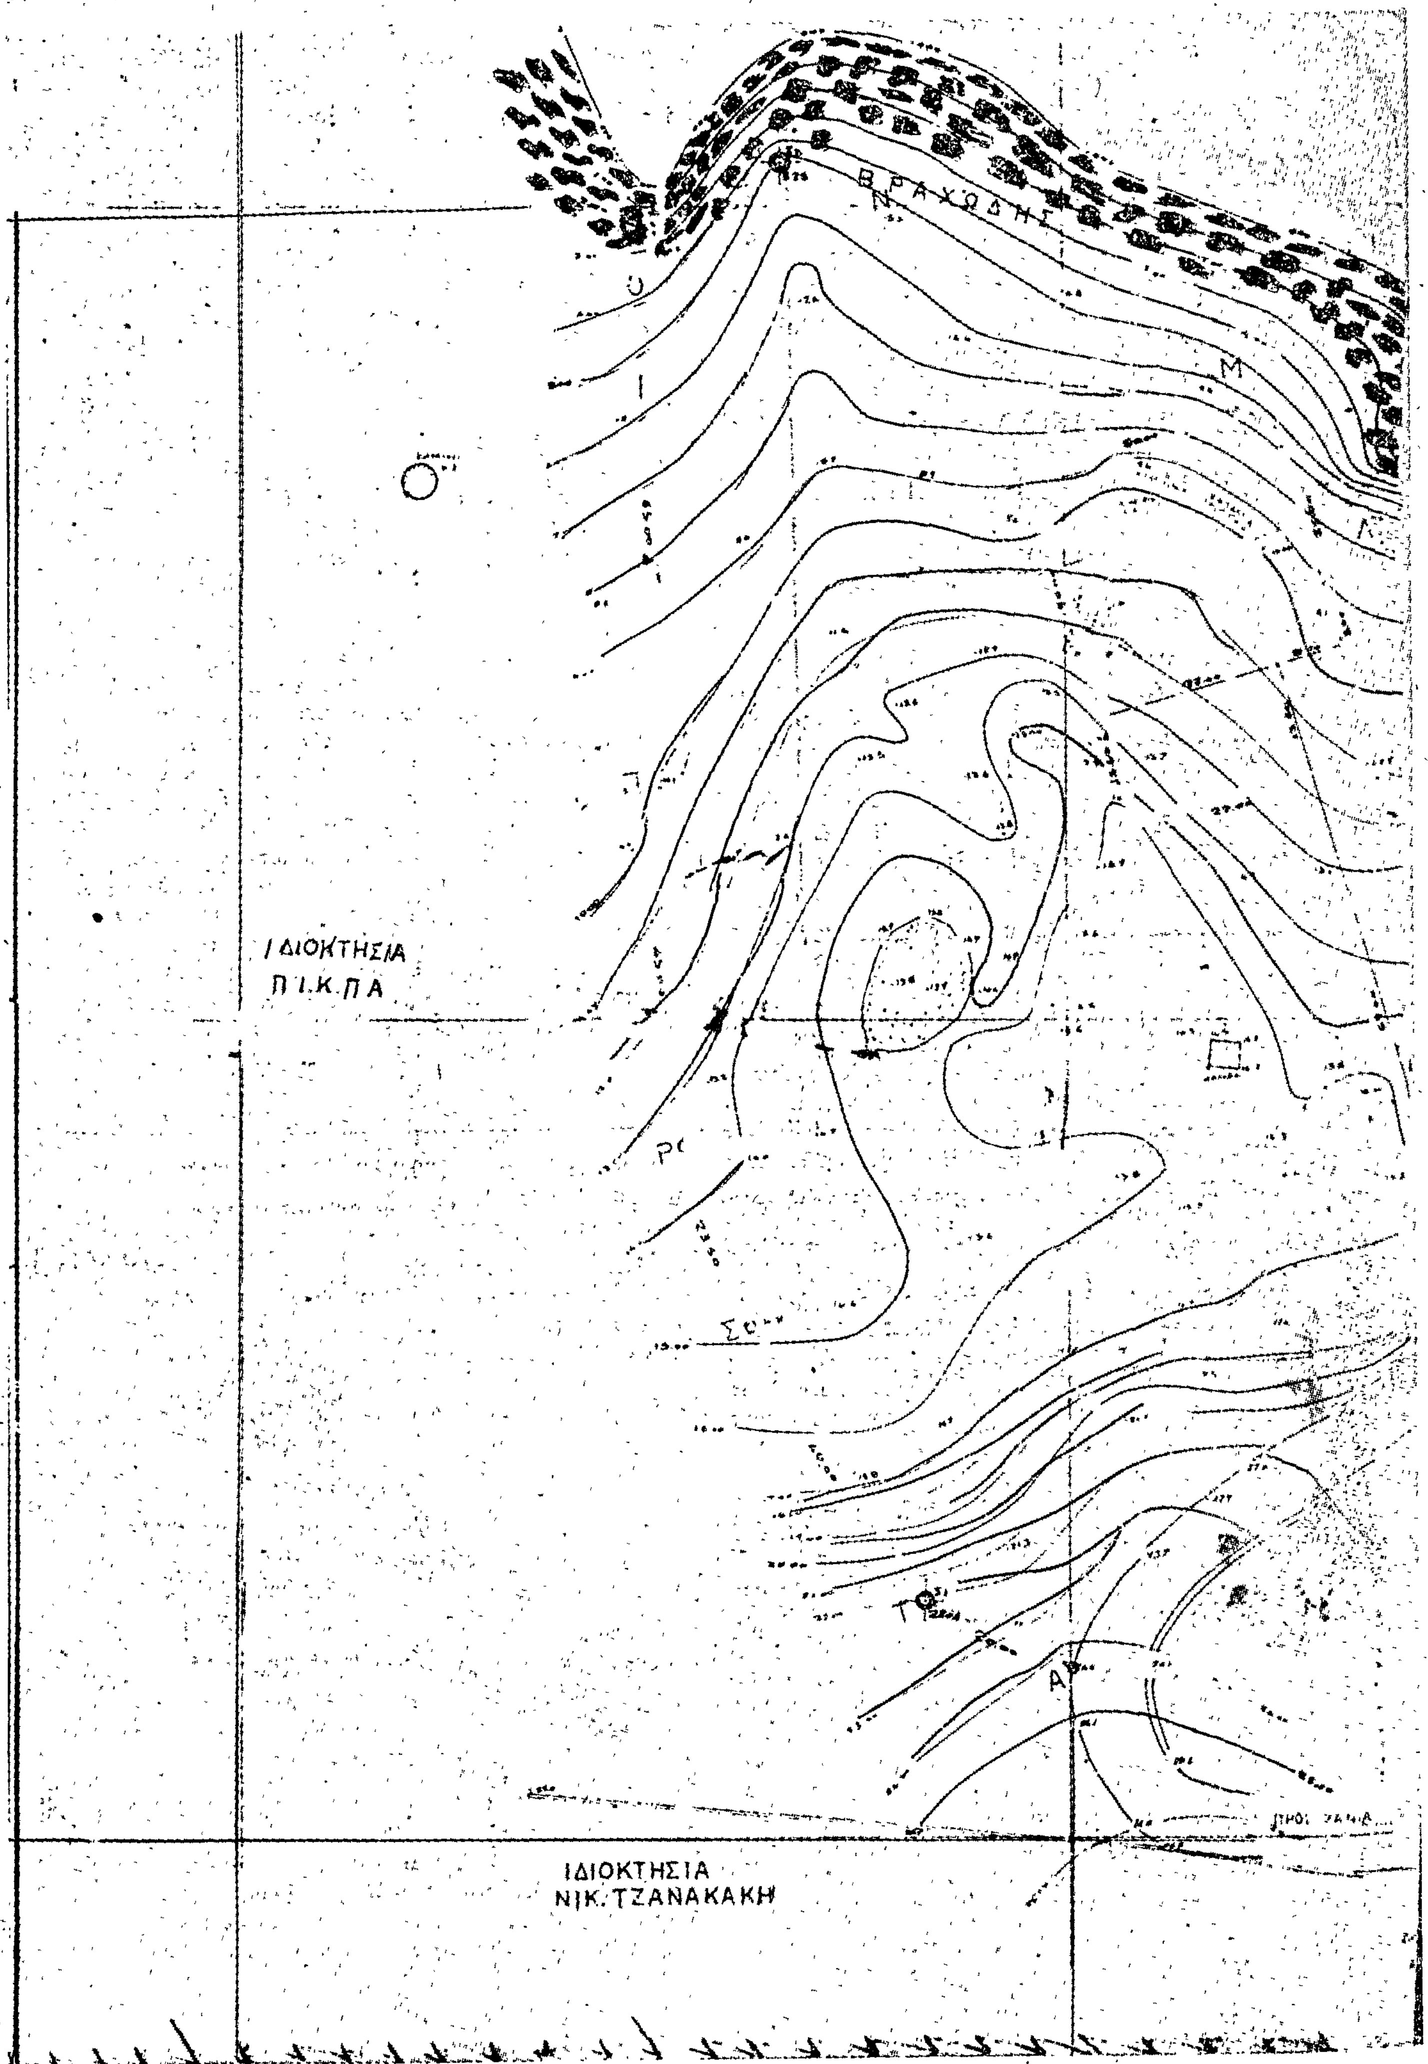


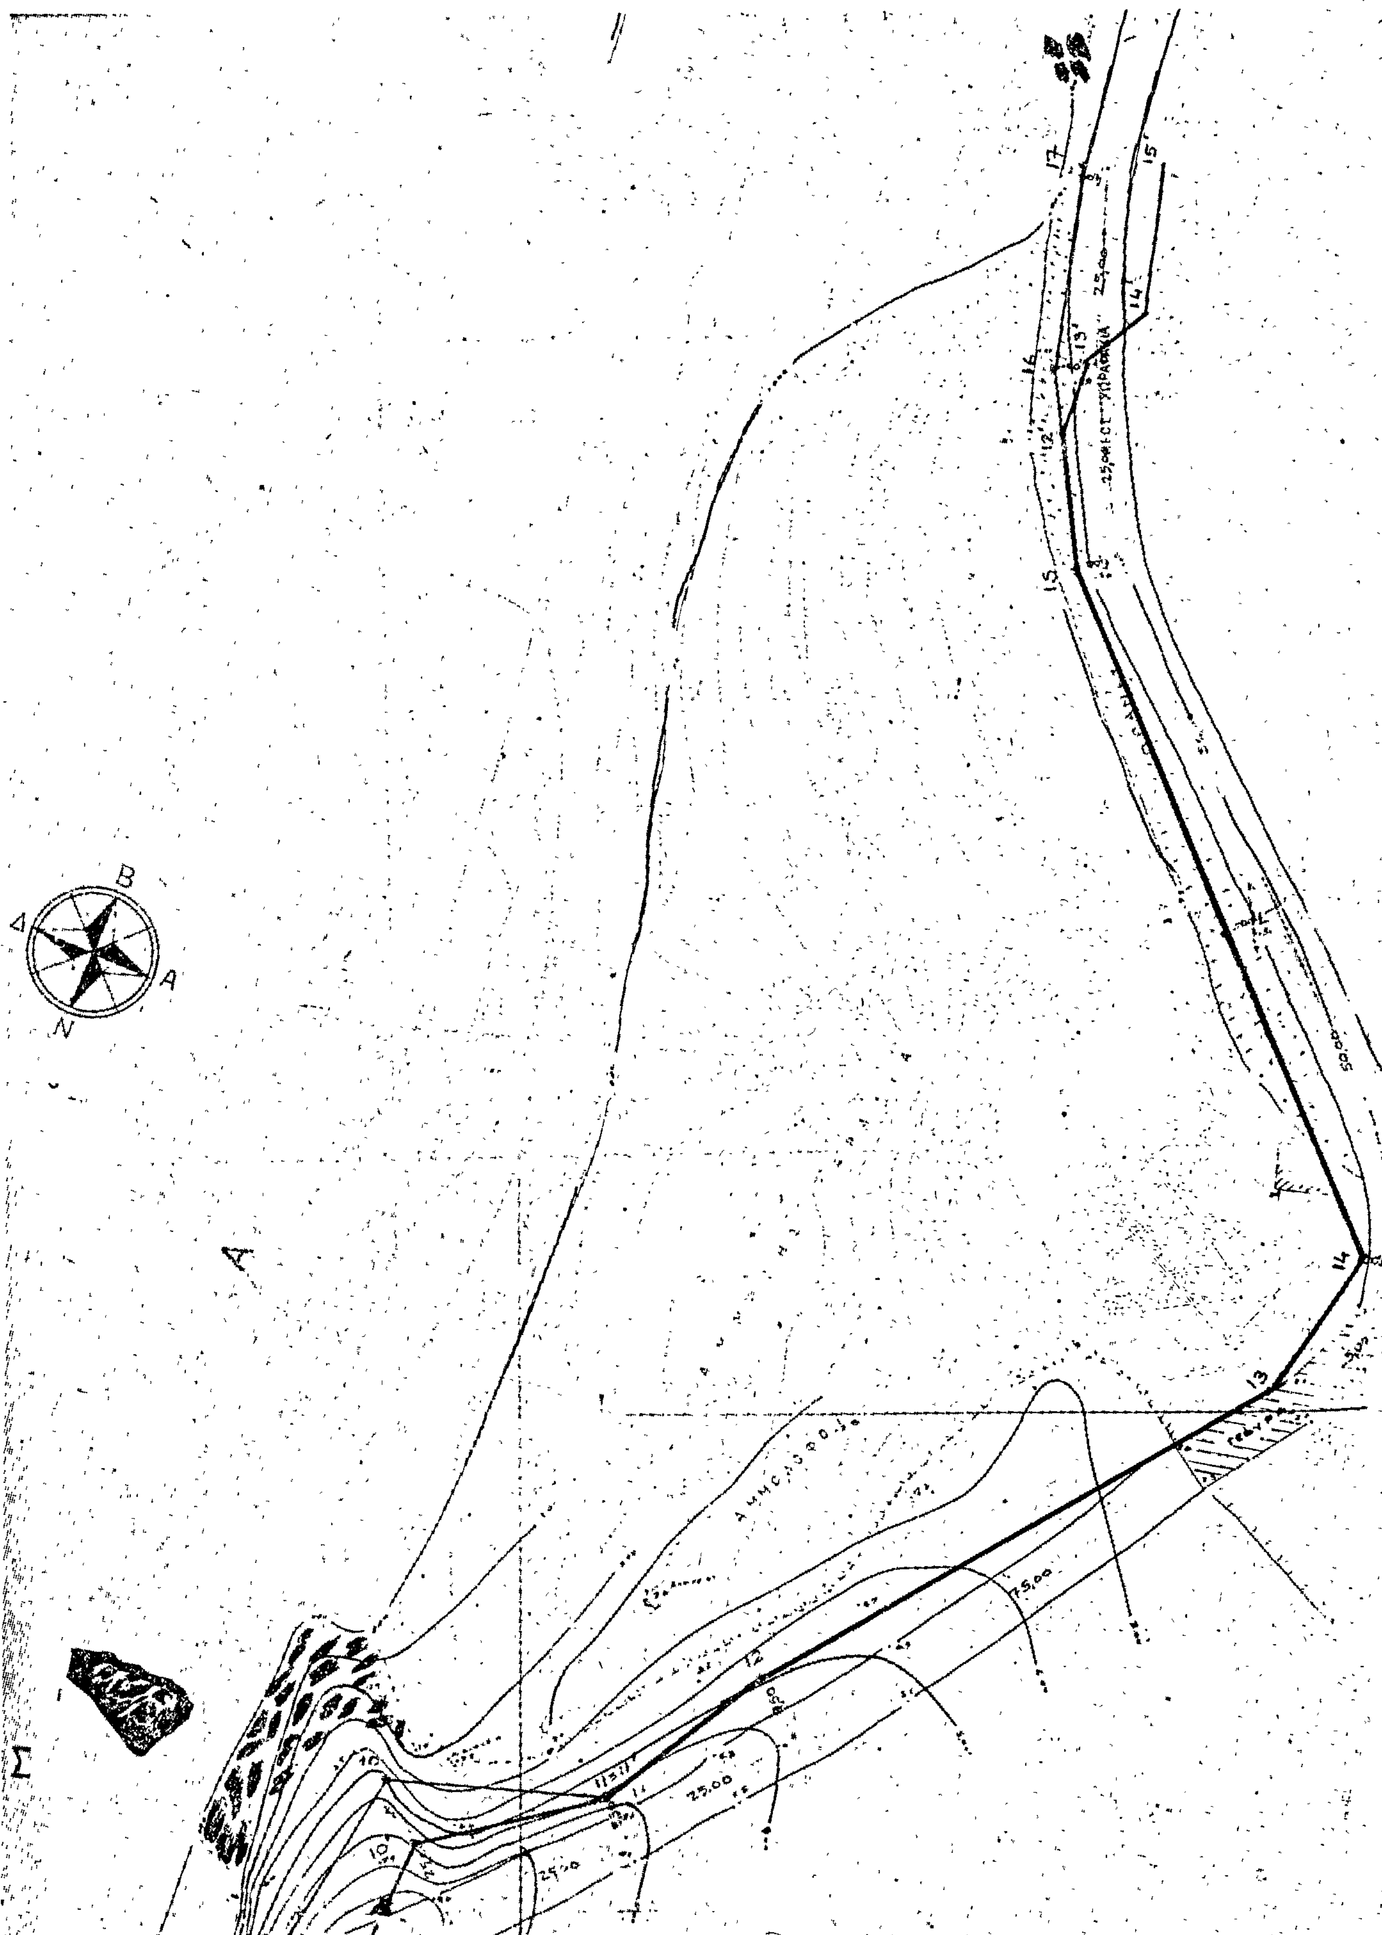
Εγκρίνεται
διά τον καθορισμόν οριογραμμών
αιγιαλού και παραλίας.
Χανιά 6 Ιουν. 1979
Ο Νομάρχης

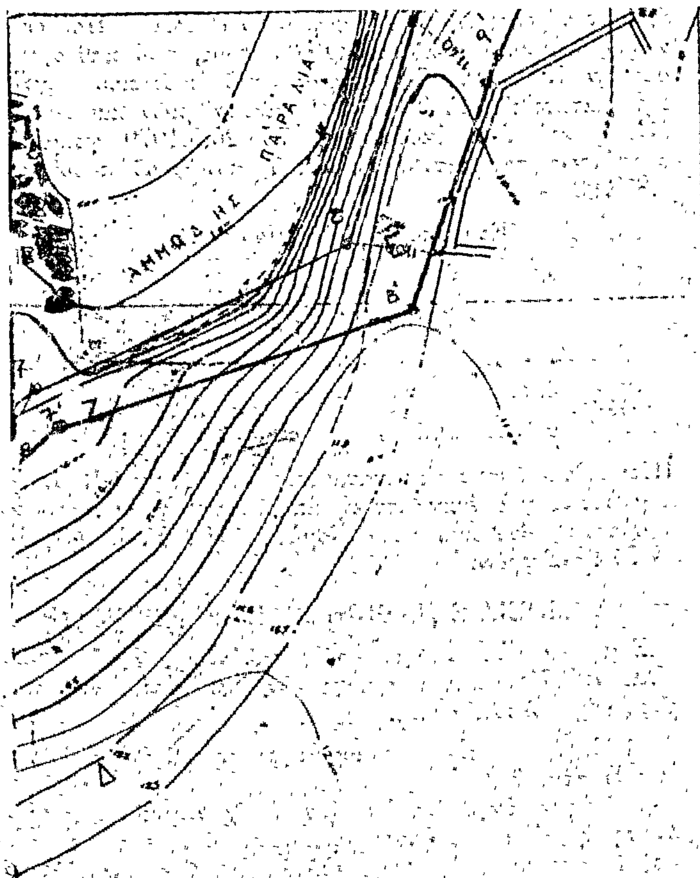


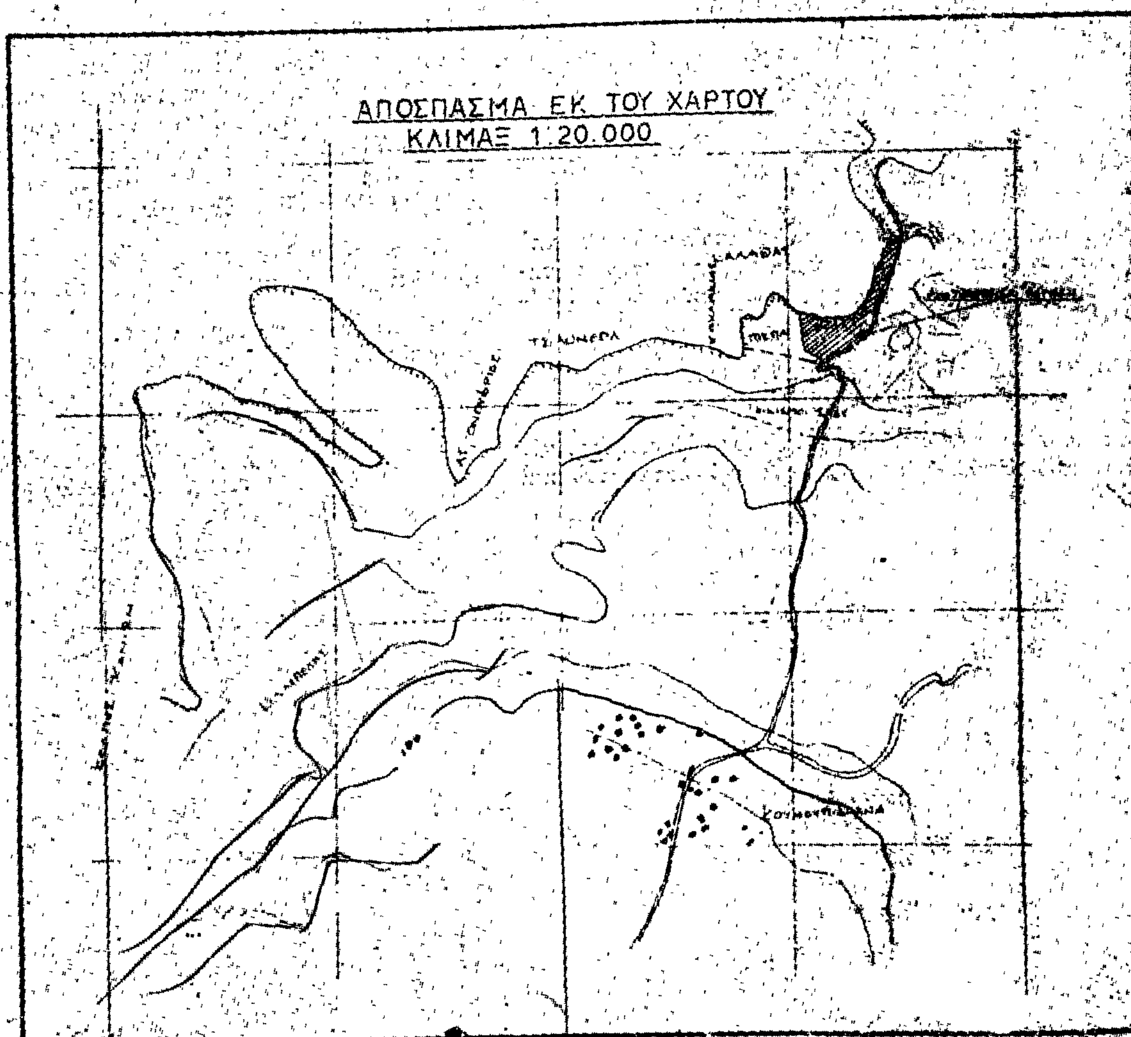
ΓΕΩΡΓΙΟΣ Α. ΧΑΡΑΛΑΜΠΟΠΟΥΛΟΣ
ΝΟΜΑΡΧΗΣ ΧΑΝΙΩΝ

Θ Α


ΒΡΑΧΩΔΗΣ
ΙΔΙΟΚΤΗΣΙΑ
Π.Ι.Κ.ΠΑ
ΙΔΙΟΚΤΗΣΙΑ
ΝΙΚ. ΤΖΑΝΑΚΑΚΗ


Β
Δ
Α
Ν
Σ
25,00
50,00
ΑΜΜΟΣ


ΑΜΜΩΔΗΣ ΠΑΡΑΛΙΑ
Β'
Δ


ΑΠΟΣΠΑΣΜΑ ΕΚ ΤΟΥ ΧΑΡΤΟΥ
ΚΛΙΜΑΞ 1:20.000

ΑΝΑΚΟΙΝΩΣΕΙΣ

Ἀριθ. Β2/3153 (4)

Περὶ ἀνακοινώσεως παρακαταθέσεως ἀποζημιώσεως γιὰ ἀπαλλοτρίωση ἀκινήτων πρὸς κατασκευὴ τοῦ στραγγιστικοῦ δικτύου ὁδοποιΐας τοῦ ἔργου ἀξιοποιήσεως περιοχῆς Βαλύρας-Σκάλας-Ἁγίου Φλώρου, Νομοῦ Μεσσηνίας.

Ο ΥΠΟΥΡΓΟΣ ΔΗΜΟΣΙΩΝ ΕΡΓΩΝ

Σύμφωνα μὲ τὰ ἄρθρα 7 καὶ 8 τοῦ Ν.Δ. 797/1971 «περὶ ἀναγκαστικῶν ἀπαλλοτριώσεων», γνωστοποιοῦμε:

α) Σὲ ὅσους ἔχουν ἢ διεκδικοῦν δικαιώματα κυριότητας σὲ ἀκίνητα ποὺ ἀπαλλοτριώθηκαν ἀναγκαστικὰ μὲ τὴ ἀριθ. Δ. 11763/11398/70 κοινὴ ἀπόφαση τῶν Ὑπουργῶν Οἰκονομικῶν καὶ Δημοσίων Ἔργων (ΦΕΚ 16/70 τ.Δ) γιὰ τὴν κατασκευὴ τοῦ στραγγιστικοῦ δικτύου ὁδοποιΐας τοῦ ἔργου ἀξιοποιήσεως περιοχῆς Βαλύρας Σκάλας-Ἁγίου Φλώρου Νομοῦ Μεσσηνίας.

β) Τοὺς ἐνυπόθηκους δανειστὲς καὶ τοὺς τρίτους διεκδικητὲς τῶν ἀκινήτων αὐτῶν, ὅτι ἡ ἀποζημίωση τῆς ἐδαφικῆς ἐπιφάνειας καὶ τῶν ἐπικειμένων της, ὅπως περιγράφονται στὸ σχετικὸ κτηματολογικὸ πίνακα, ἡ ὁποία καθορίστηκε μὲ τὴν ἀρ. 21/1978 ἀπόφαση τοῦ Ἐφετείου Ναυπλίου ἔχει παρακατατεθεῖ στὸ Γραφεῖο Παρ/κῶν Καλαμάτας.

Σχετικὰ ἔχει ἐκδοθεῖ τὸ ἀριθ. 25394/22.6.79 γραμμάτιο συστάσεως παρακαταθήκης δρχ. εἴκοσι πέντε χιλιάδων τετρακοσίων ἑξήντα (25.460).

Ἡ ἀποζημίωση θὰ ἀποδοθεῖ στὰ πρόσωπα ποὺ θὰ ἀναγνωρισθοῦν δικαιοῦχοι κατὰ τὴ νόμιμη διαδικασία.

Ἡ ἀνακοίνωση αὐτὴ νὰ δημοσιευθεῖ στὴν Ἐφημερίδα τῆς Κυβερνήσεως.

Ἀθῆναι, 6 Ἰουλίου 1979

Μὲ ἐντολὴ Ὑπουργοῦ
Ὁ Διευθυντὴς
ΝΙΚ. ΚΑΤΣΙΦΗΣ

Ἀριθ. 1824 (5)

Περὶ ἀνακοινώσεως παρακαταθέσεως ἀποζημιώσεως ἀπὸ ἀναγκαστικὴ ἀπαλλοτρίωση ἀκινήτων γιὰ τὴν κατασκευὴ καὶ ἀσφαλτόστρωση τῆς ἐπαρχιακῆς ὁδοῦ Πλάκας–Πολλωνίων νήσου Μήλου.

Ο ΠΡΟΕΔΡΟΣ ΤΟΥ ΝΟΜΑΡΧΙΑΚΟΥ ΤΑΜΕΙΟΥ ΚΥΚΛΑΔΩΝ

Γνωστοποιοῦμε στοὺς ἐνδιαφερομένους, ἰδιοκτῆτες τῶν κτημάτων ποὺ ἀπαλλοτριώθηκαν, γιὰ τὴν κατασκευὴ καὶ ἀσφαλτόστρωση τῆς ἐπαρχιακῆς ὁδοῦ Πλάκας – Πολλωνίων νήσου Μήλου, ὅτι ἡ ἀποζημίωσή τους, ποὺ καθορίστηκε μὲ τὴν 151/6.10.1978 ἀπόφαση τοῦ Ἐφετείου Αἰγαίου, ἔχει κατατεθεῖ στὸ Ταμεῖο Παρακαταθηκῶν καὶ Δανείων Μήλου καὶ ἔχει ἐκδοθεῖ τὸ 768/26.6.1979 γραμμάτιο συστάσεως παρακαταθήκης αὐτοῦ, συνολικοῦ ποσοῦ δρχ. 4.858.932.–

Ἑρμούπολη, 3 Ἰουλίου 1979

Ὁ Πρόεδρος
ΑΘΑΝ. ΔΑΛΚΑΦΟΥΚΗΣ

Ἀριθ. 23038 (6)

Περὶ εἰδοποιήσεως παρακαταθέσεως ἀπὸ τὴ ΔΕΗ ἀποζημιώσεως γιὰ ἀναγκαστικὴ ἀπαλλοτρίωση ἀκινήτων καὶ σύσταση δουλείας στὸν Νομὸ Κιλκίς. Γ.Μ. 150 KV Κιλκίς–Σερρῶν.

ΔΗΜΟΣΙΑ ΕΠΙΧΕΙΡΗΣΙΣ ΗΛΕΚΤΡΙΣΜΟΥ

Σύμφωνα μὲ τὶς διατάξεις τῶν ἄρθρων 7 καὶ 8 τοῦ Ν.Δ. 797/71 «περὶ ἀναγκαστικῶν ἀπαλλοτριώσεων πληροφοροῦμε ὅλους, ὅσοι:

α) Ἔχουν δικαιώματα κυριότητας ἢ ἄλλα ἐμπράγματα δικαιώματα, ἢ

β) Ἔχουν ἐγγράψει ὑποθήκη ἢ ἔχουν ἐπιβάλει κατάσχεση ἢ μὲ ὁποιοδήποτε τρόπο διεκδικοῦν τὰ ἀκίνητα ποὺ βρίσκονται στὸν Νομὸ Κιλκὶς ποὺ ἔχουν ἀπαλλοτριωθεῖ μὲ τὴν Β–3281/1832/14.3.78 (ΦΕΚ Δ' 152/78) ἀπόφαση τῶν Ὑπουργῶν Οἰκονομικῶν καὶ Βιομηχανίας καὶ ἐνεργείας γιὰ τὴν ἐγκατάσταση τμήματος τῆς Γ.Μ. 150 KV Κιλκὶς–Σερρῶν, τὰ ἑξῆς:

Ἡ ἀποζημίωση ποὺ καθόρισε ἡ 9/1979 ἀπόφαση τοῦ Μονομελοῦς Πρωτοδικείου Κιλκὶς γιὰ τὰ ἀνωτέρω ἀκίνητα καὶ γιὰ τὰ συστατικὰ καὶ παραρτήματα αὐτῶν, ἔχει κατατεθεῖ στὸ Ταμεῖο Παρακαταθηκῶν καὶ Δανείων μὲ τὸ 545571/23.6.79 γραμμάτιο συστάσεως παρακαταθήκης, ποσοῦ δραχμῶν ΕΞΗΝΤΑ ΜΙΑΣ ΧΙΛΙΑΔΩΝ ΔΙΑΚΟΣΙΩΝ ΟΓΔΟΝΤΑ ΕΞΙ (61:286).

Τὰ ἀνωτέρω ἀκίνητα εἰκονίζονται στὸ 52152/76 (φύλλα 1–4) κτηματολογικὸ διάγραμμα τῆς ΔΕΗ.

Ἡ ἀνωτέρω ἀποζημίωση εἶναι ἀποδοτέα στοὺς δικαιούχους ποὺ θὰ ἀναγνωρισθοῦν σύμφωνα μὲ τὸ νόμο.

Ἀθῆναι, 7 Ἰουλίου 1979

Ὁ Νομικὸς Σύμβουλος
Γ.Δ. ΜΗΛΑΣ

ΑΠΟ ΤΟ ΕΘΝΙΚΟ ΤΥΠΟΓΡΑΦΕΙΟ